
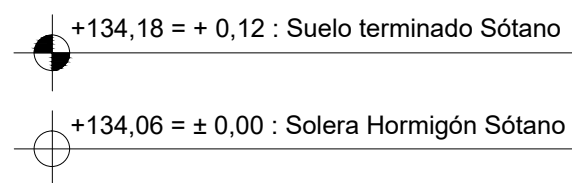


PLANTA SÓTANO

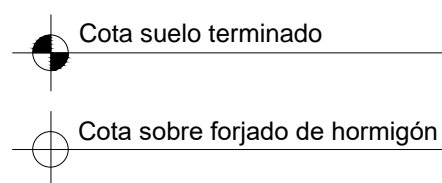

h_a = Altura del antepecho desde suelo terminado
 h_v = Altura del hueco de la ventana.
 h_p = Altura del hueco de la puerta desde suelo terminado
 h_t = Altura del tabique de separación desde suelo terminado
 * = Comprobar altura y medidas reales en obra

PLANOS DE OBRA
 VIVIENDA UNIFAMILIAR AISLADA Y PISCINA
 Carrer Sant Vicens, 6. Urbanización Costa d'en Blanes.
 T.M. Calvià.


Promotor: VILLA VON BLANES S.L.U

PLANO PLANTA SÓTANO

ESCALA Sin escala 29 Sept 2015

RAINER HENKE STEINER ARQUITECTO
 Nº Colegiado 366791
 COAIB 902190
 Plaça Església 9A
 07350 Benissalem (Mallorca)
 rainer@architektmallorca.com Tel: 0034-971 88 66 06

DRESSLER & PARTNER
 C/ de Sa Serradora, 1. (esq. Carrer des Cavallers)
 07210 Algaida (Mallorca)
 dressler@bauermallorca.eu Tel: 0034-971 12 53 75

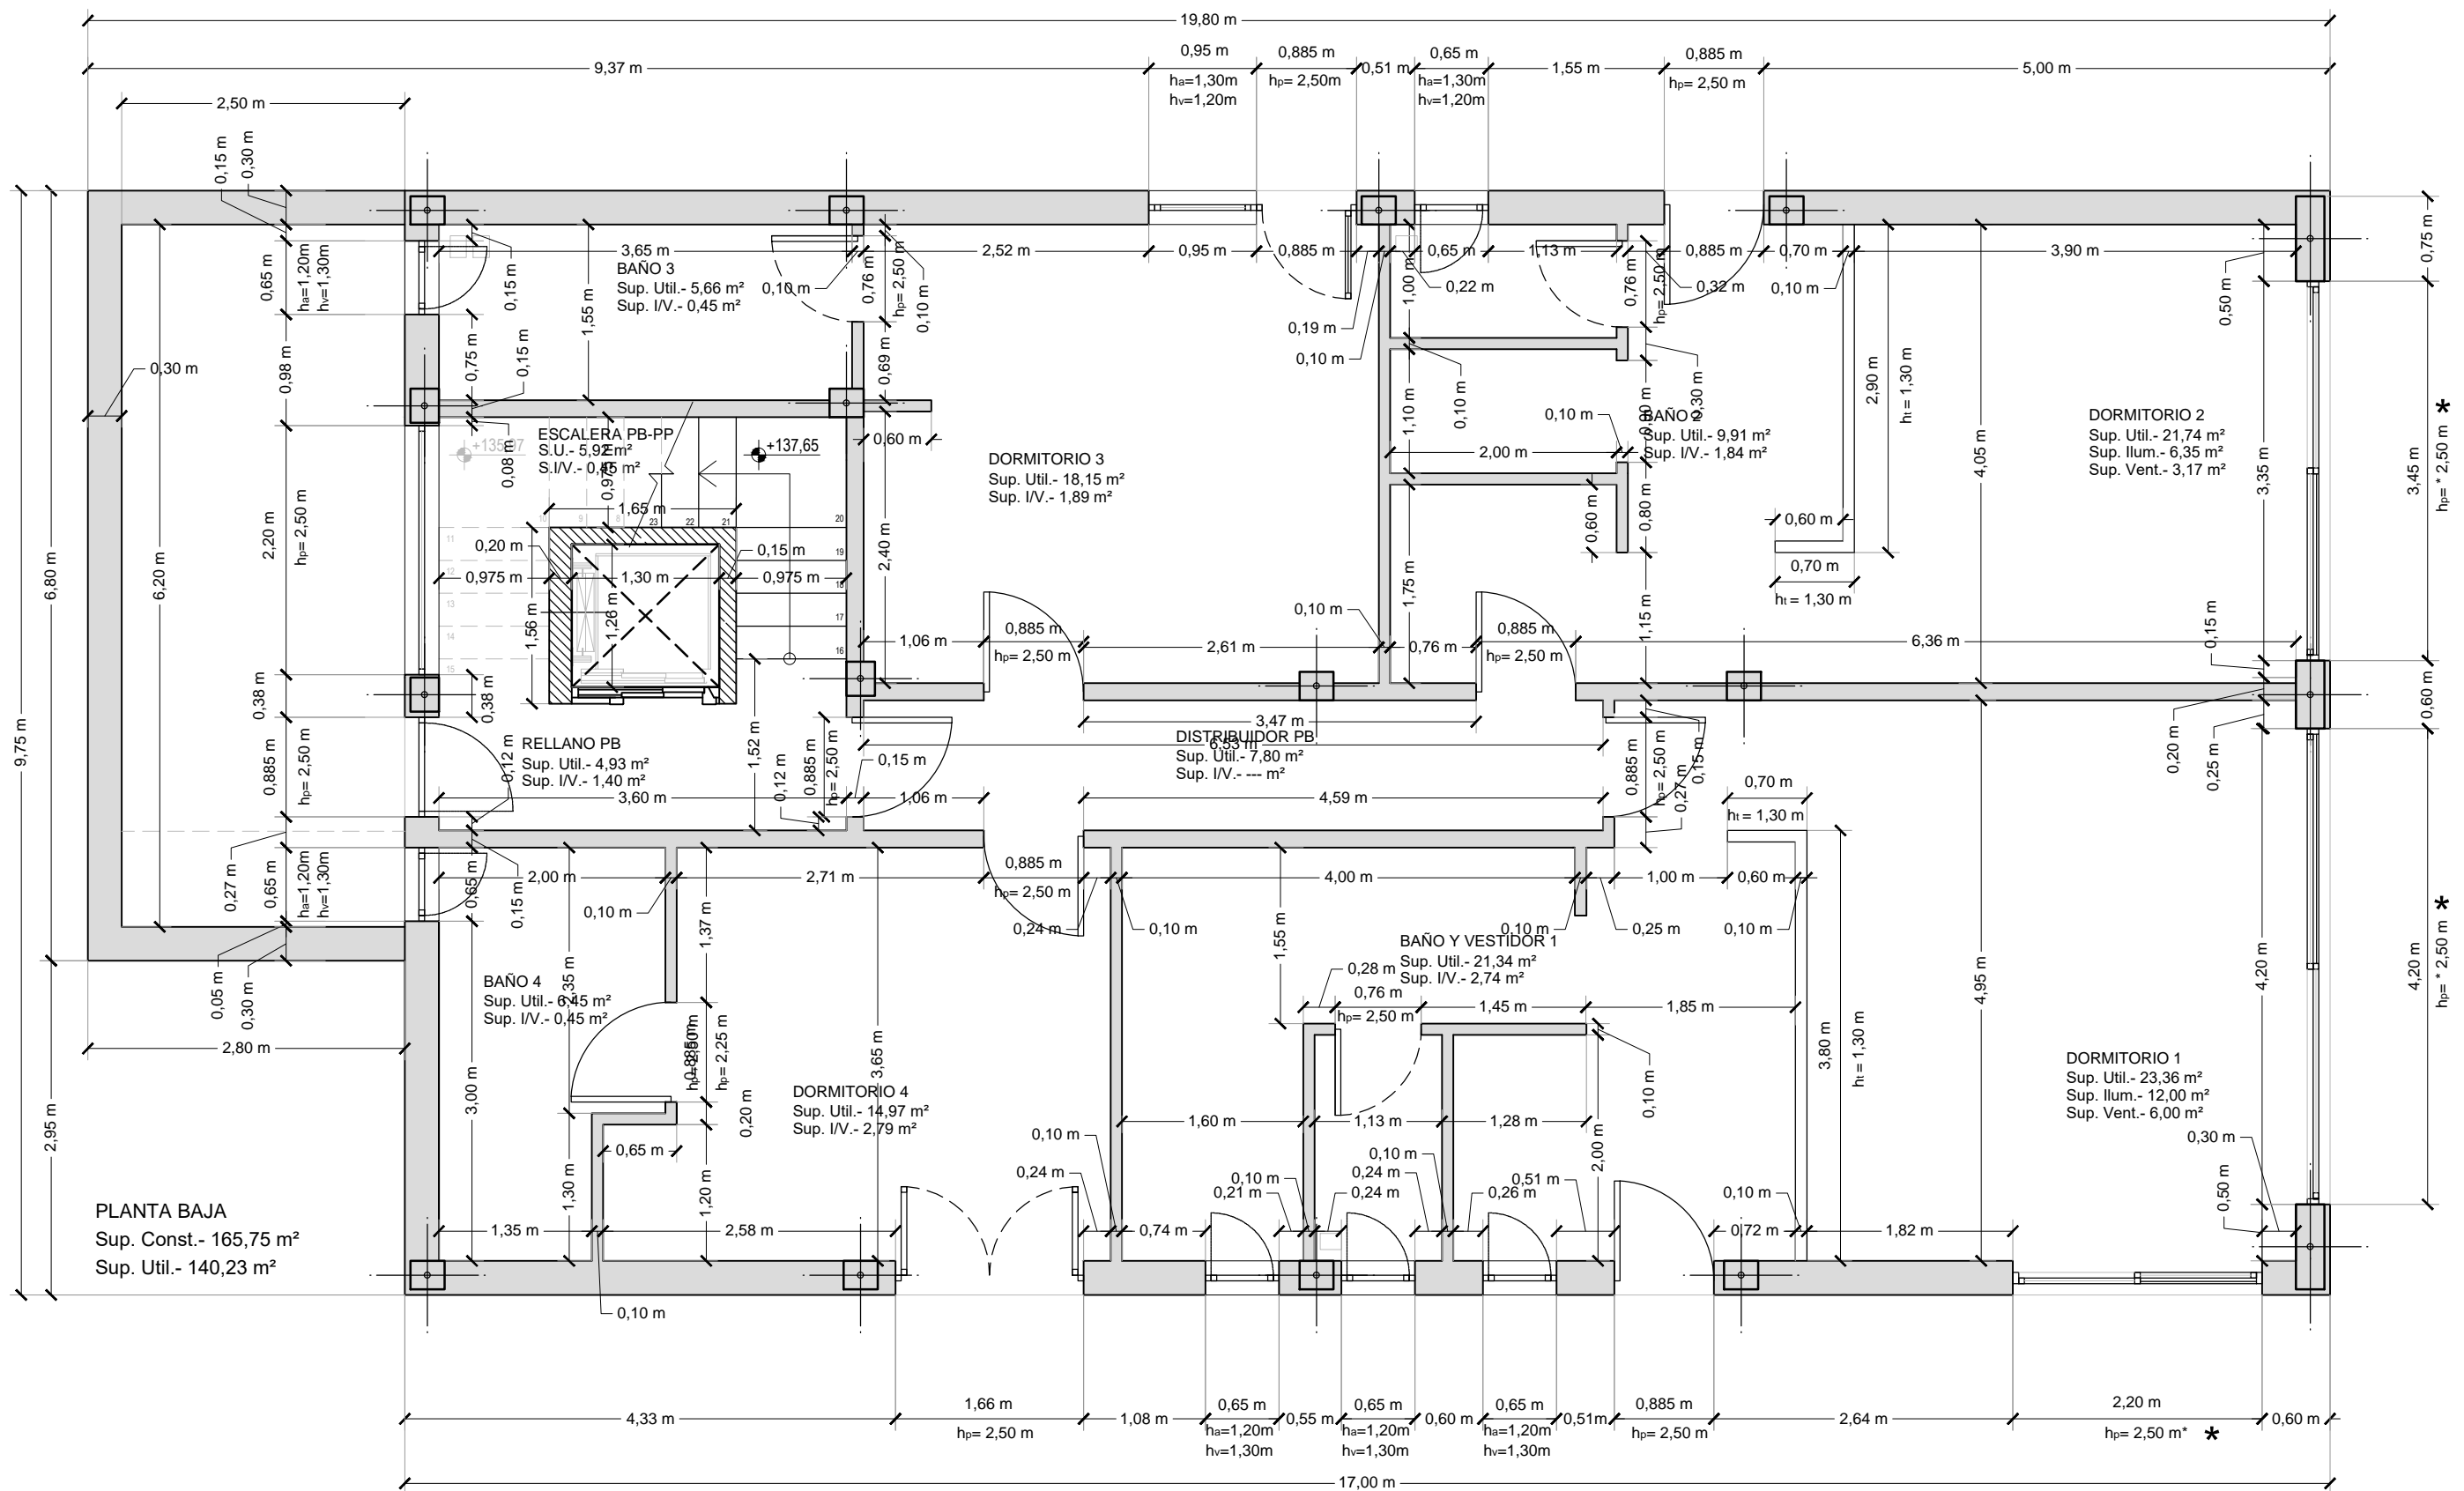

PLANTA BAJA

● Cota suelo terminado

● +136,78 = + 2,72

○ Cota sobre forjado de hormigón

○ +136,66 = + 2,60

ha= Altura del antepecho desde suelo terminado

hv= Altura del hueco de la ventana.

hp= Altura del hueco de la puerta desde suelo terminado

ht= Altura del tabique de separación desde suelo terminado

* = Comprobar altura y medidas reales en obra

PLANOS DE OBRA
VIVIENDA UNIFAMILIAR AISLADA Y PISCINA
Carrer Sant Vicens, 6. Urbanització Costa d'en Blanes.
T.M. Calvià.

Promotor: VILLA VON BLANES S.L.U.

PLANO PLANTA BAJA

ESCALA Sin escala 29 Sept 2015


RAINER HENKE STEINER ARQUITECTO
Plaça Església 9A
07350 Binissalem (Mallorca)
rainer@architek Mallorca.com

Nº Colegiado 360791
COAIB 902190
Tel: 0034-971 88 66 06


DRESSLER & PARTNER

C/ de Sa Serradora, 1. (esq. Carrer des Cavallers)
07210 Algaida (Mallorca)
dressler@bauernmallorca.eu

Tel: 0034-971 12 53 75

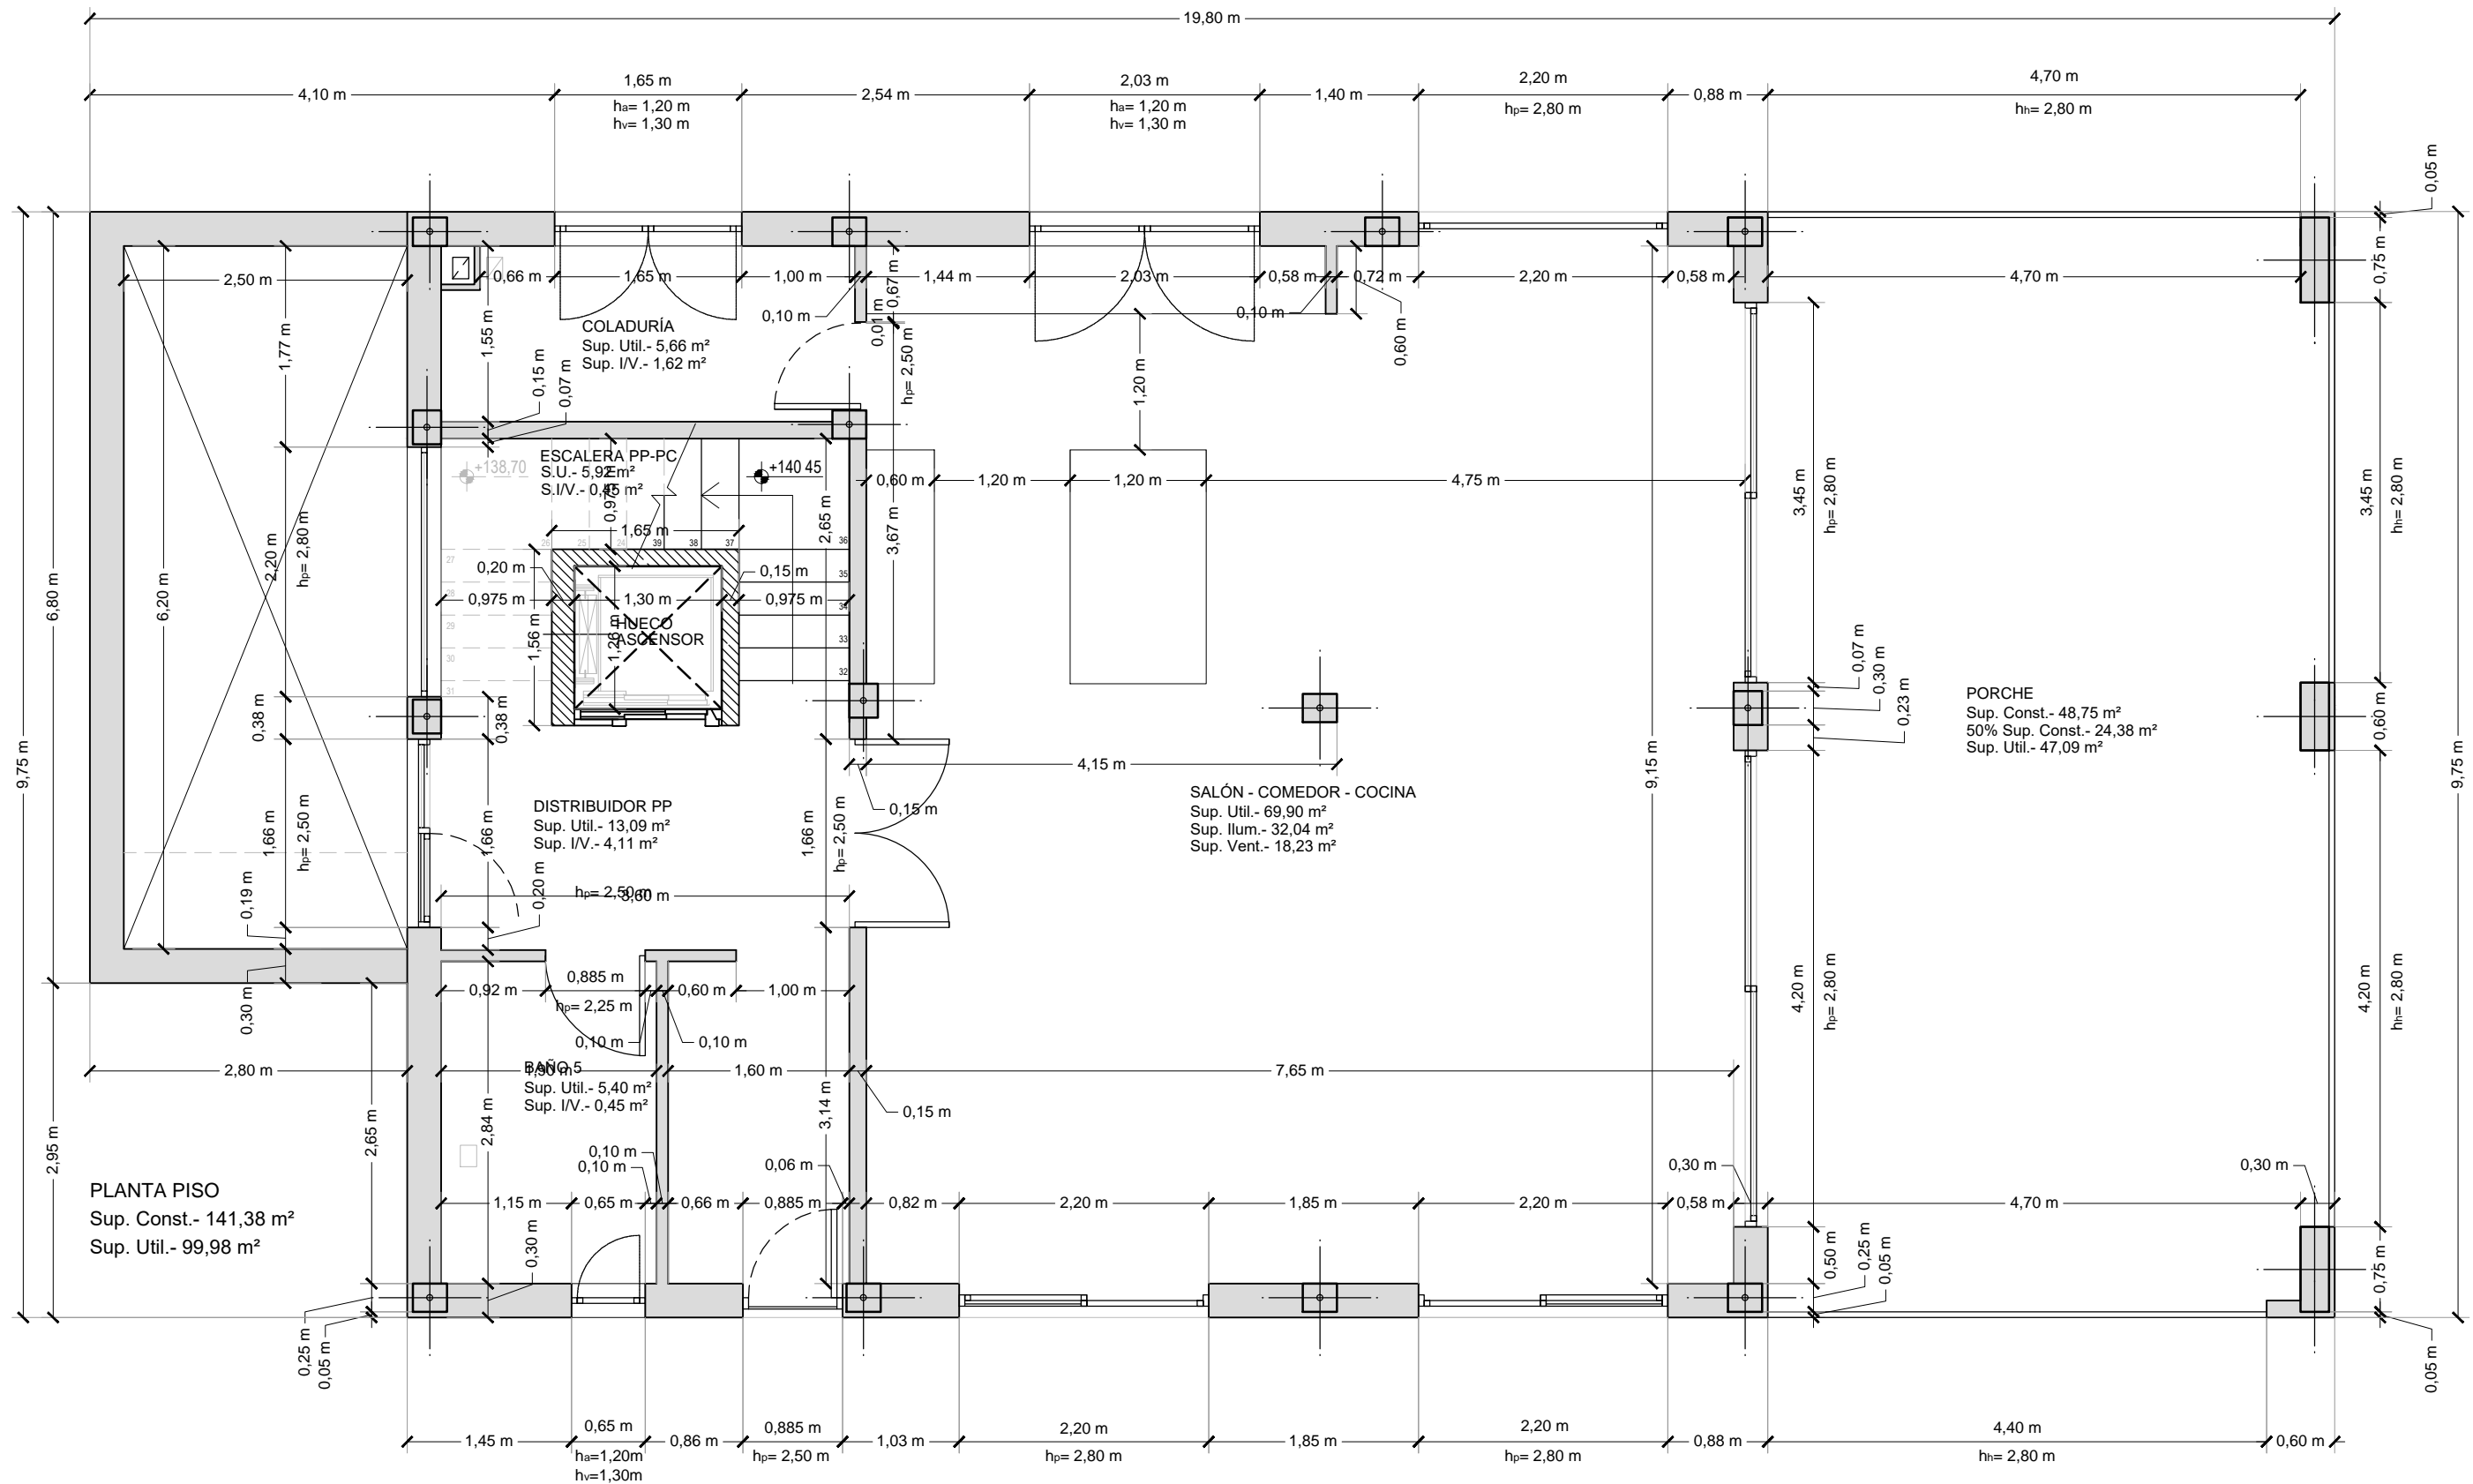

PLANTA PISO

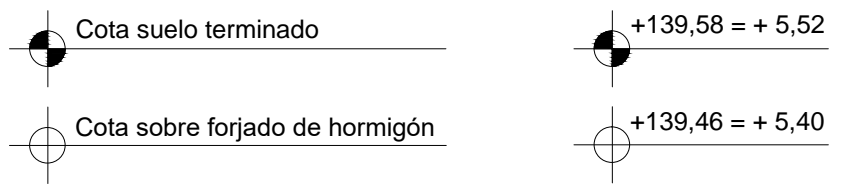


h_a = Altura del antepecho desde suelo terminado
 h_v = Altura del hueco de la ventana.
 h_p = Altura del hueco de la puerta desde suelo terminado
 h_t = Altura del tabique de separación desde suelo terminado
 * = Comprobar altura y medidas reales en obra

+139,58 = + 5,52

+139,46 = + 5,40


PLANOS DE OBRA
 VIVIENDA UNIFAMILIAR AISLADA Y PISCINA
 Carrer Sant Vicens, 6. Urbanització Costa d'en Blanes.
 T.M.Calvià.
 Promotor: VILLA VON BLANES S.L.U.
 PLANO PLANTA PISO
 ESCALA Sin escala 29 Sept 2015
 RAINER HENKE STEINER ARQUITECTO
 Plaça Església 9A
 07350 Binissalem (Mallorca)
 rainer@architektikmallorca.com
 Tel: 0034-971 88 66 06
 DRESSLER & PARTNER
 C/ de Sa Serradora, 1. (esq. Carrer des Cavallers)
 07210 Algaida (Mallorca)
 dressler@bauennmallorca.eu
 Tel: 0034-971 12 53 75

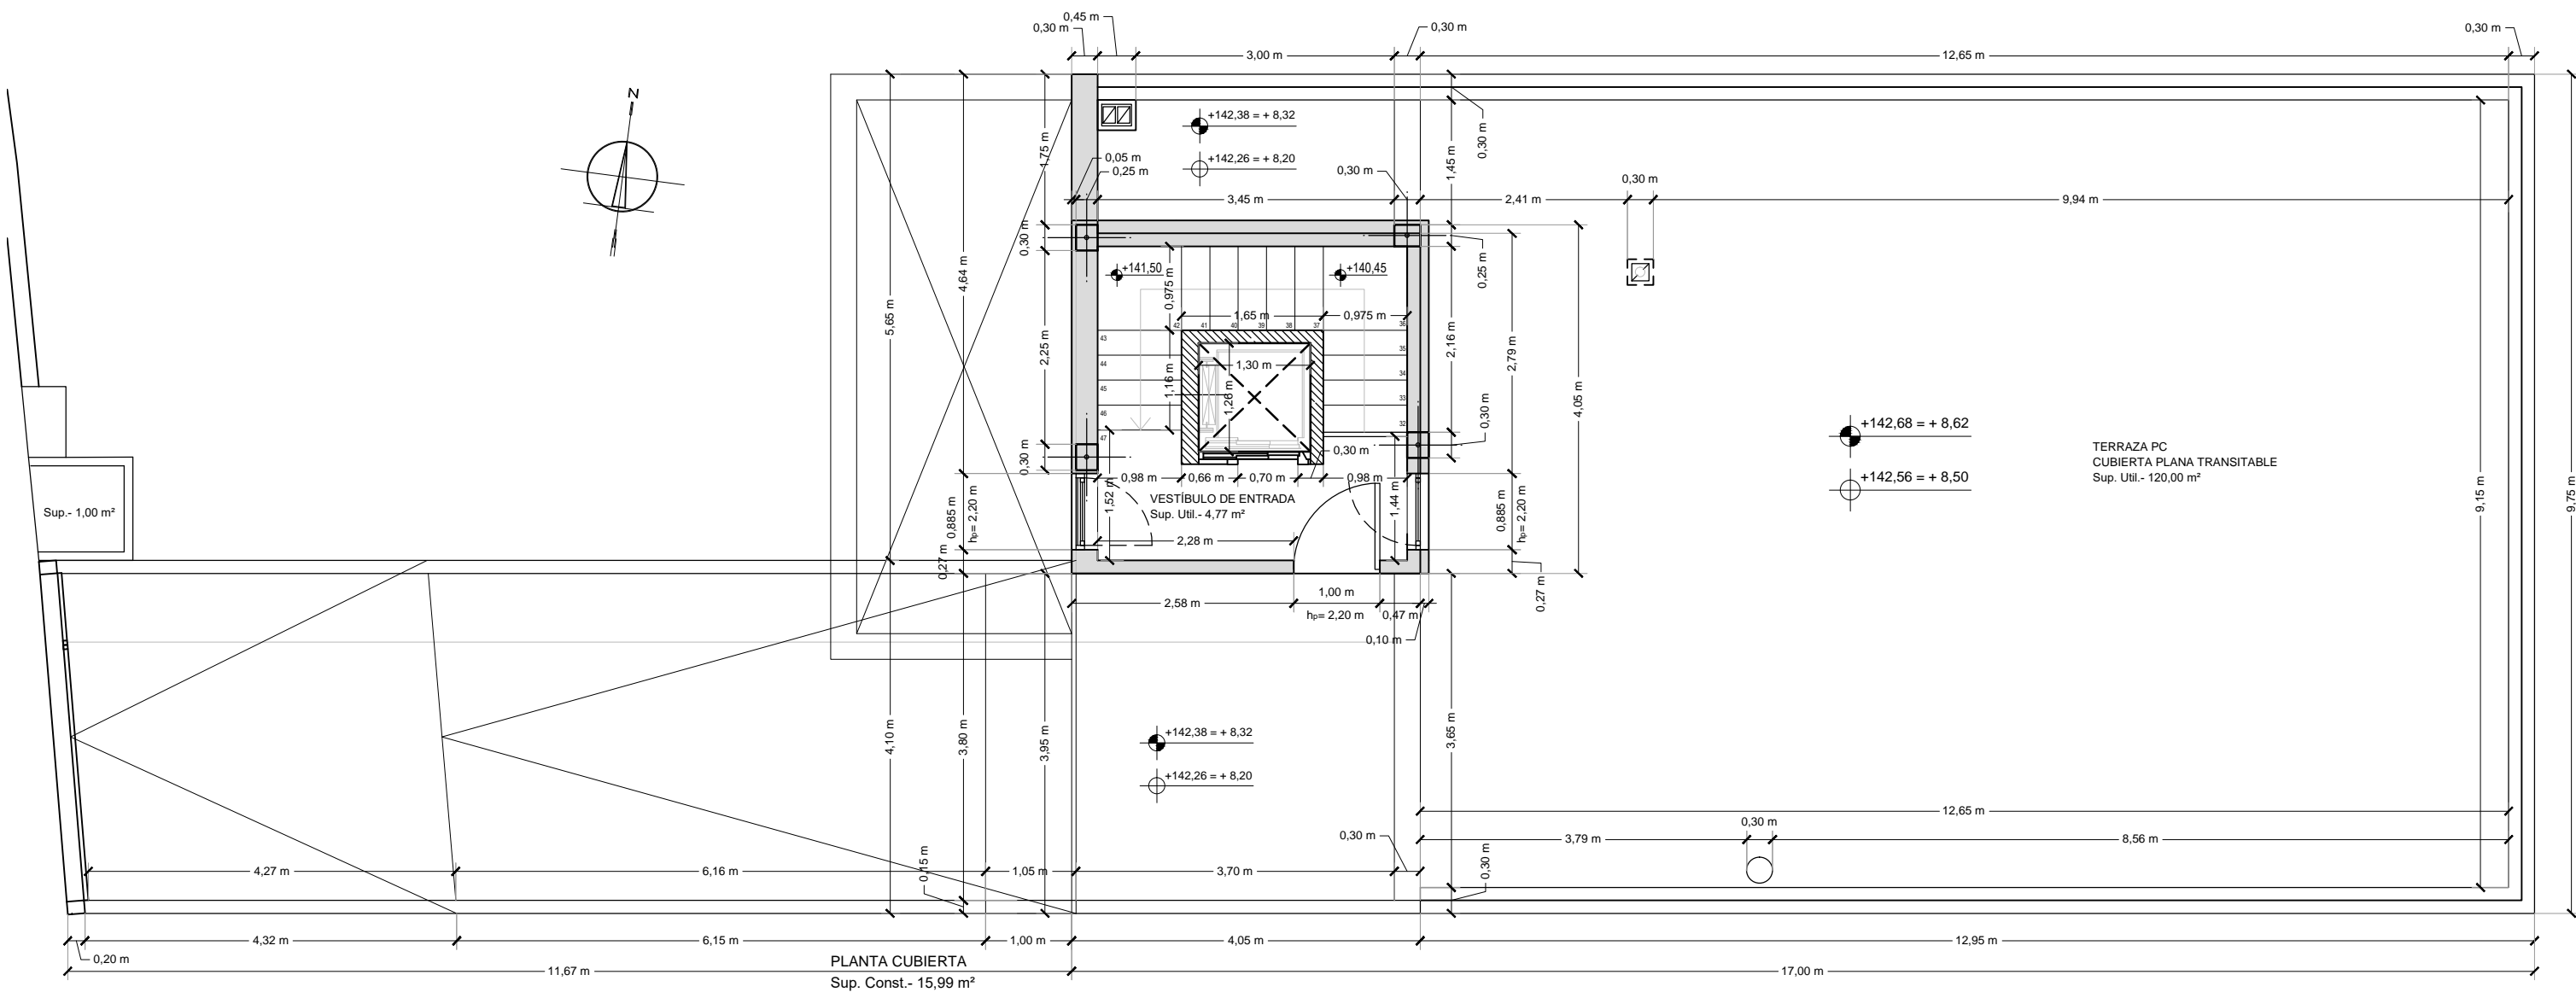

PLANTA CUBIERTA
Sup. Const.- 15,99 m²

TERRAZA PC
CUBIERTA PLANA TRANSITABLE
Sup. Util.- 120,00 m²

PLANTA CUBIERTA

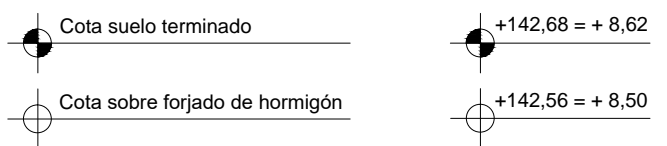

h_a = Altura del antepecho desde suelo terminado
 h_v = Altura del hueco de la ventana.
 h_p = Altura del hueco de la puerta desde suelo terminado
 h_t = Altura del tabique de separación desde suelo terminado
 * = Comprobar altura y medidas reales en obra